




北海道札幌東高等学校構内除排雪業務
作業範囲図



通常区域



特別区域

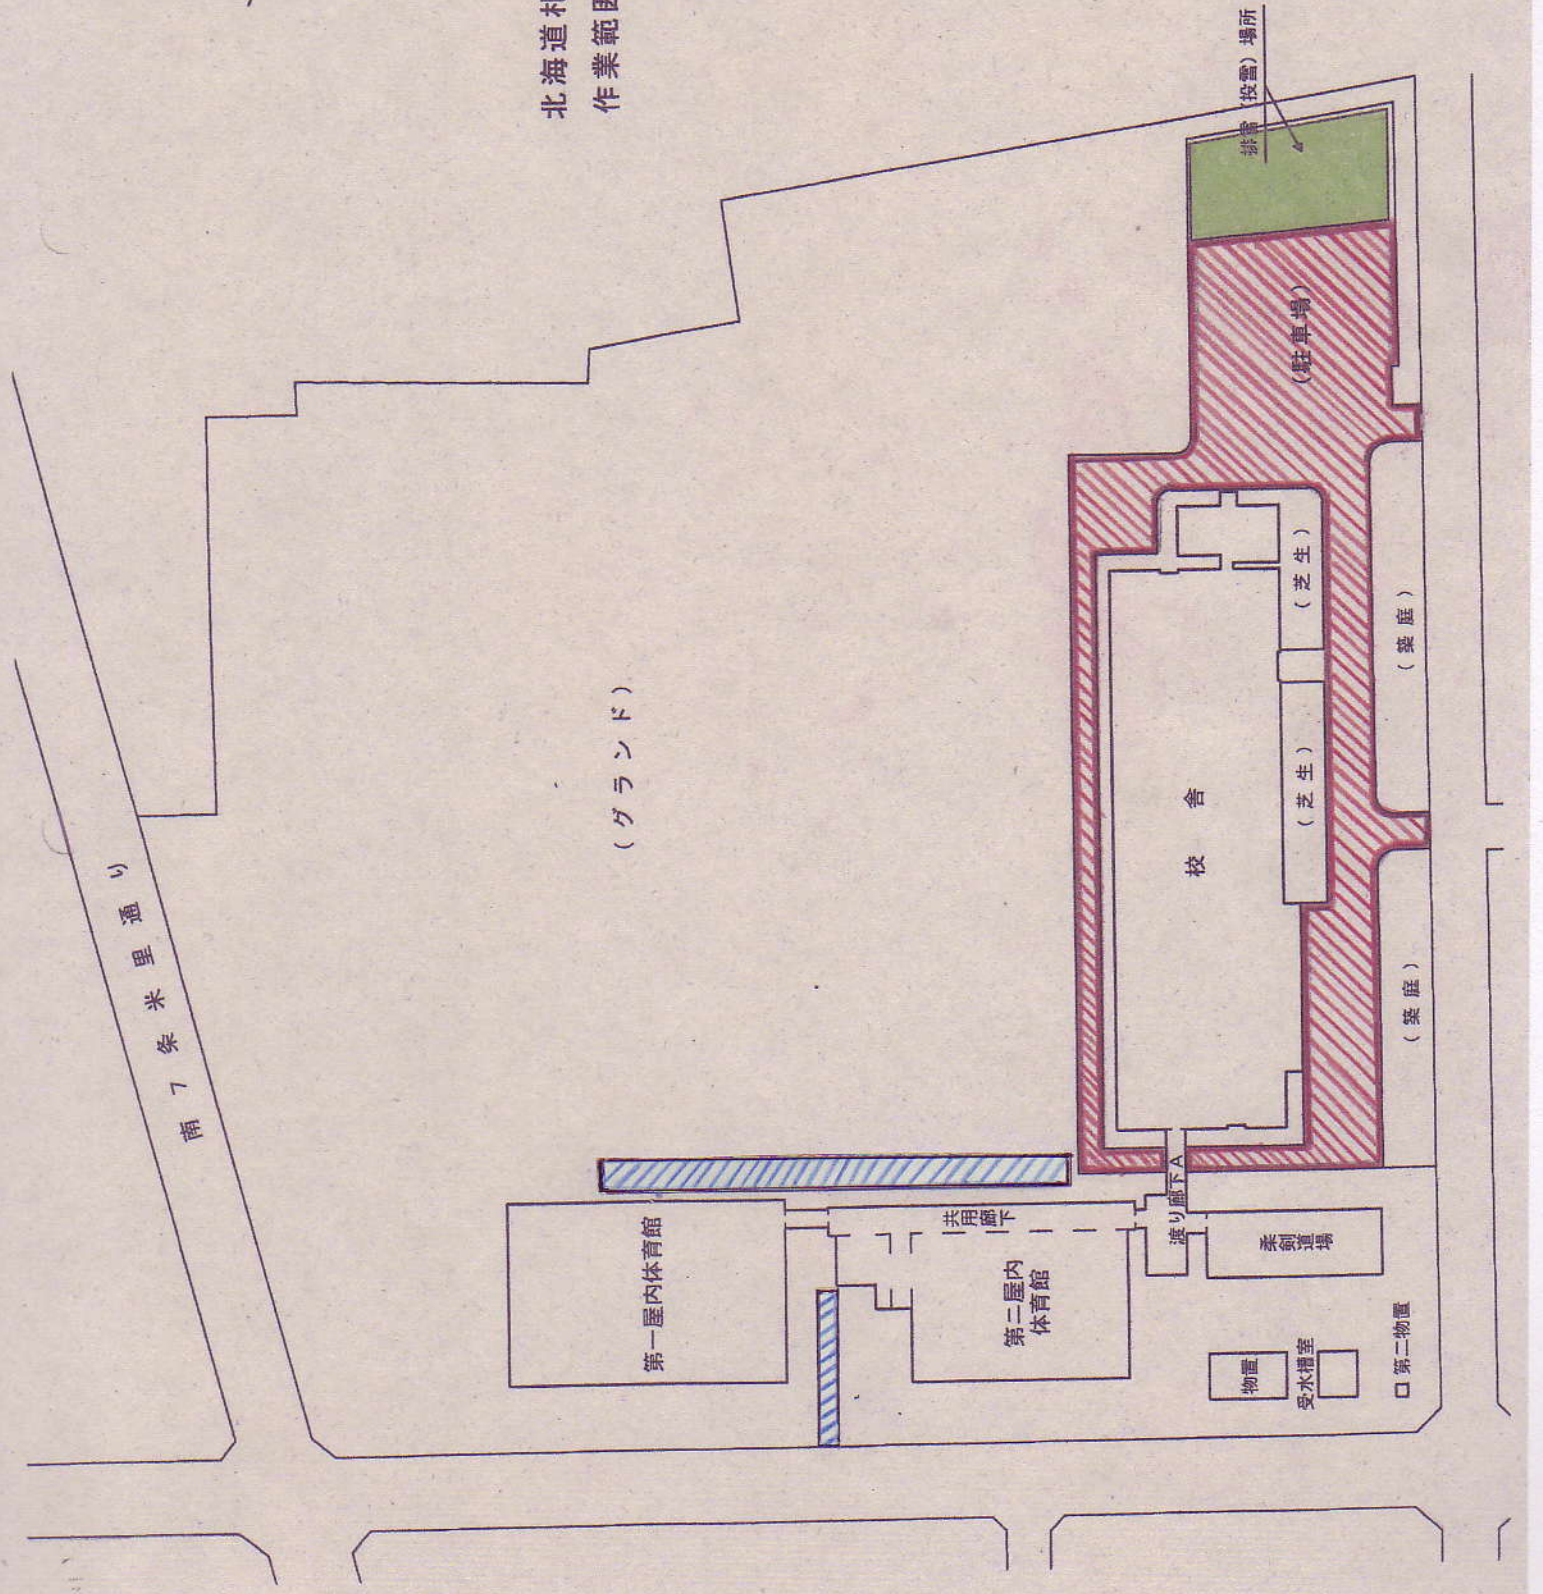

(グラウンド)

校舎

(芝生)

(芝生)

(築庭)

(築庭)

(駐車場)

排雪(投雪)場所

第一屋内体育館

第二屋内体育館

共用廊下

柔剣道場

物置

受水槽室

第二物置

渡り廊下A

南7条米里通り